


公示

诗乡映象·新时代项目规划设计方案总平面图调整对比

原批复方案总平面图:



本次调整方案总平面图:

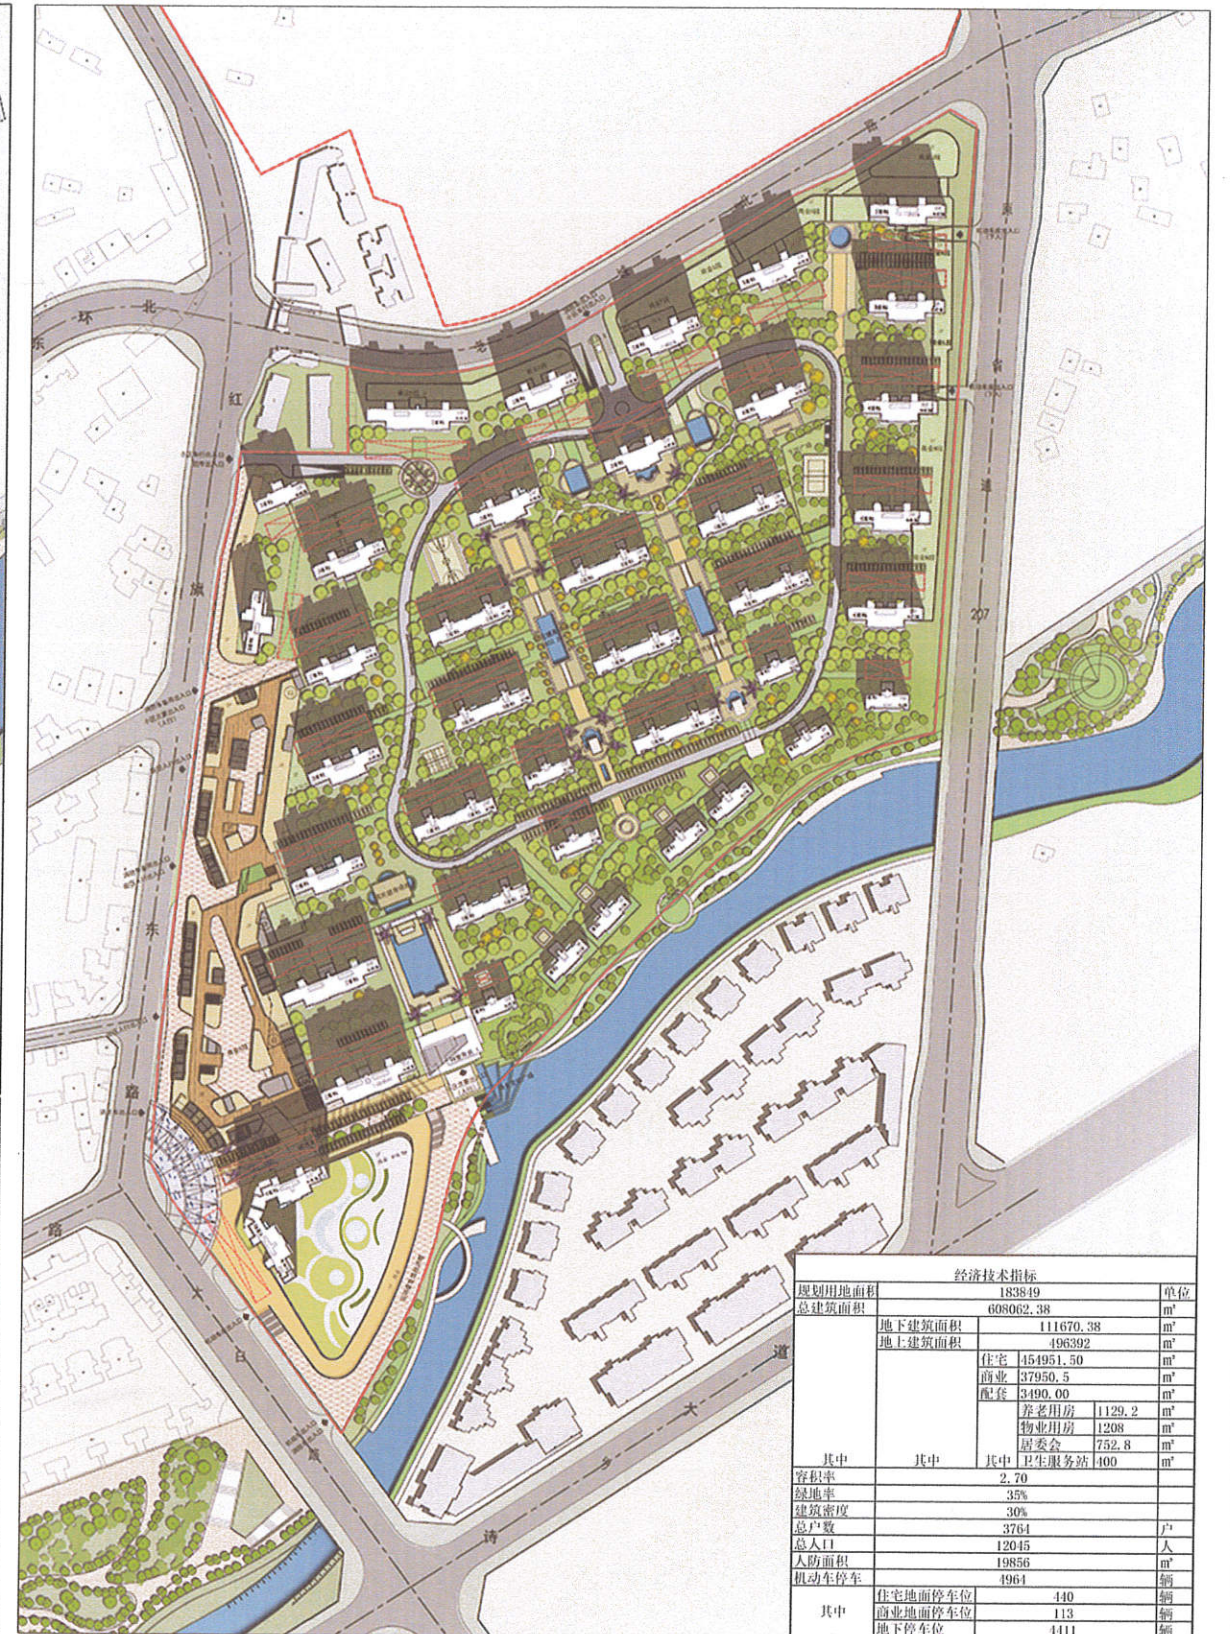

公示地点:
1、绥阳县人民政府网二级子站
2、诗乡映象新时代项目现场

公示日期:
2022年9月23日—2022年9月30日

联系人: 绥阳县自然资源局
电话: 26221106
地址: 绥阳县洋川街道儒溪路2号



设计单位: 中国建筑西北设计研究院有限公司
建设单位: 贵州唯中晟房地产开发有限公司